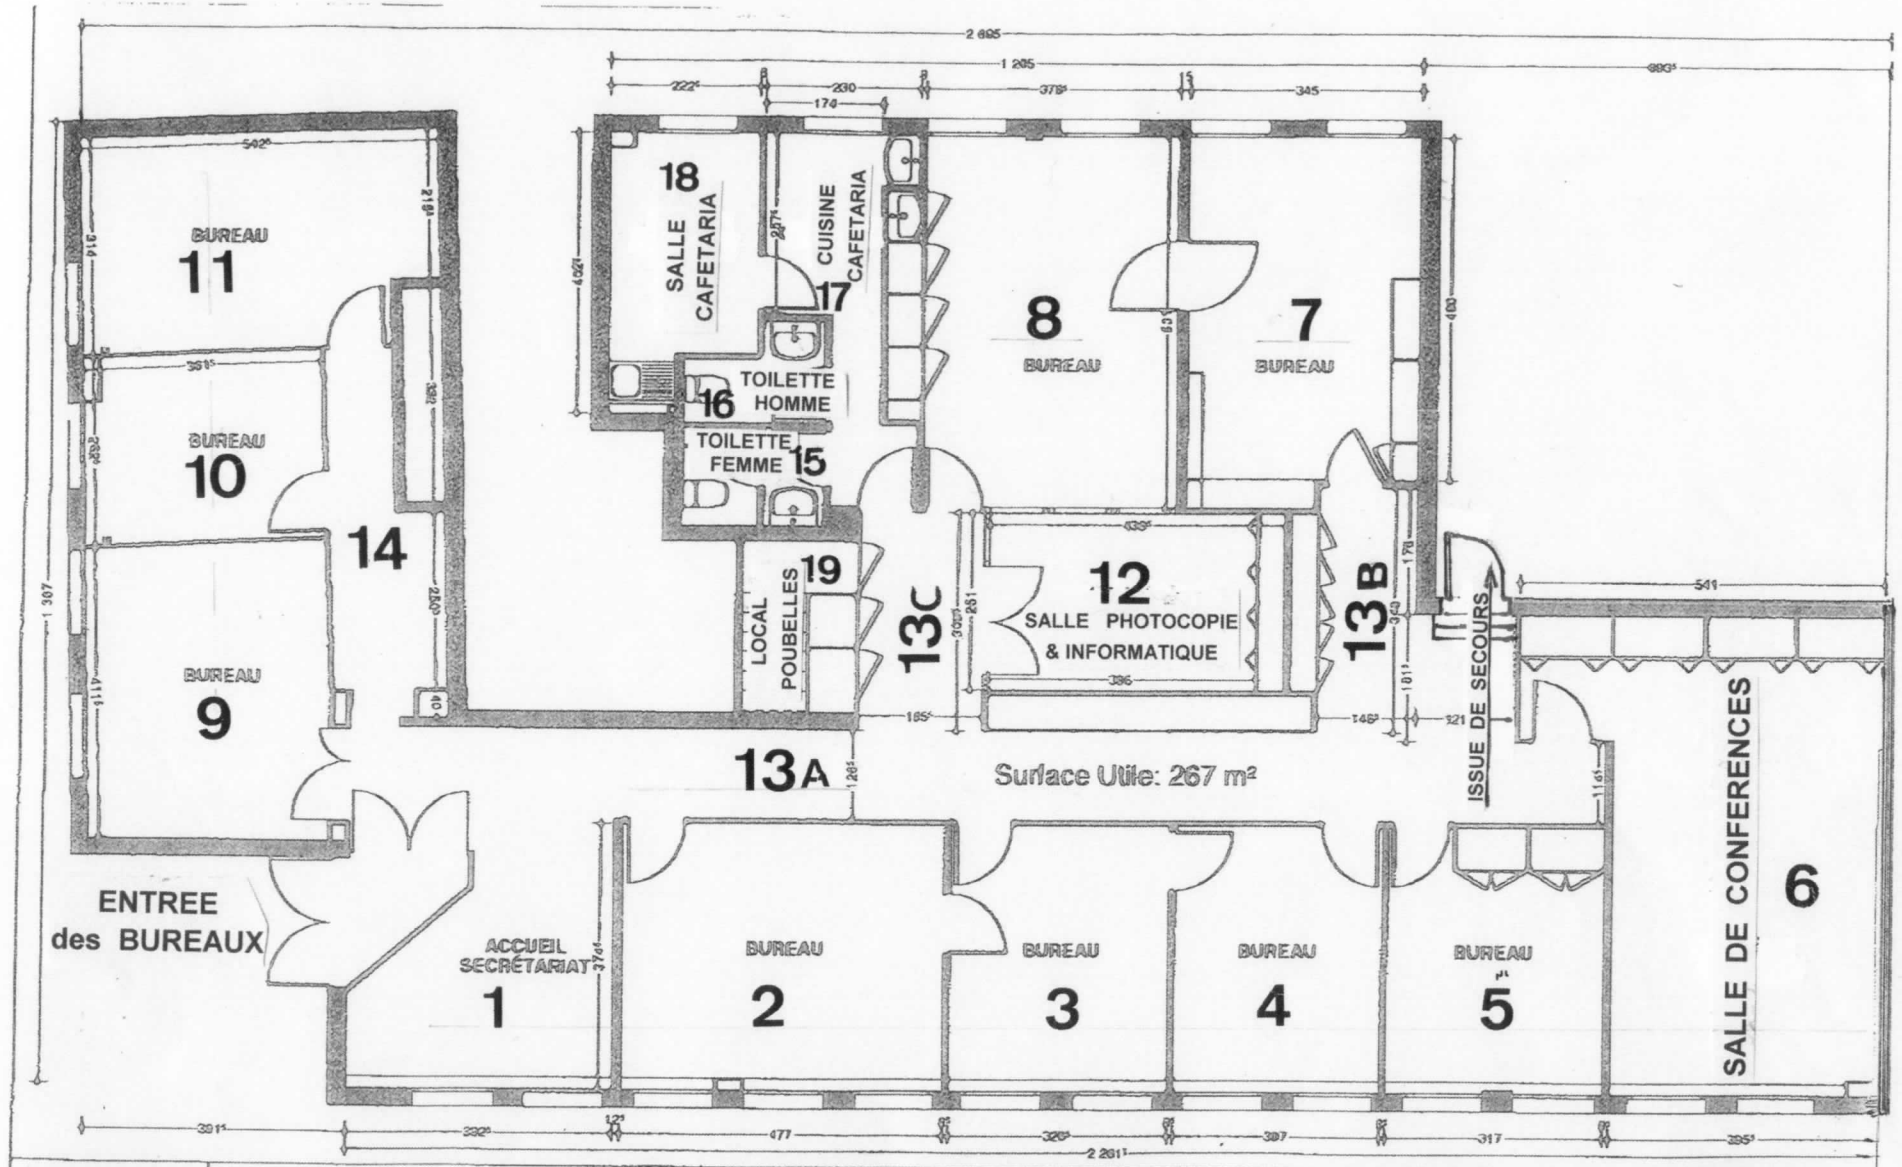

DREVET HECKEL

LOCAUX DE BUREAUX
21, Rue des Favorites 75015 PARIS

REZ DE CHAUSSÉE - ÉTAT EXISTANT

Ref: EDL 21F XLS *Plan Bureaux*

ÉCHELLE 1/100 ème

PARIS, LE 21 /04/11

RELEVÉ ÉTABLI PAR:

groupe BLV architectes

52, Rue du Faubourg Poissonnière
75010 PARIS

TÉL: 01 45 23 39 30 FAX: 01 42 46